

Dossier technique

VIVANTES!



Le cabaret des femmes libérées

FICHE TECHNIQUE



- ESPACE SCÉNIQUE DE 7 MÈTRES DE PROFONDEUR (3M MINI) SUR 12 MÈTRES D'OUVERTURE (8M MINI)

- PLUSIEURS ACCÈS PRISES

- DES PENDRILLONS

- DES COULISSES

→ VOIR PLAN FICHE TECHNIQUE

- PROJECTEURS

→ VOIR PLAN FEU + PLAN FEU SOL




- + ESPACE EXPO DE 20 M²

- 5 GRILLES OU 50 CIMAISES

- 2 GRANDES TABLES

- SI POSSIBLE DES MEUBLES LOUNGE (FAUTEUILS ET OU TABLE BASSE)

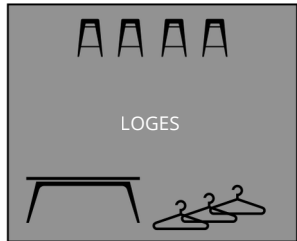


FICHE TECHNIQUE

À PRÉVOIR

- 1 loge
(à proximité de la scène)
- 4 tables
- 8 chaises
- 2 grilles
- 20 cimaises
- Prises
(à proximité de la scène)

-Catering + petites bouteilles d'eau

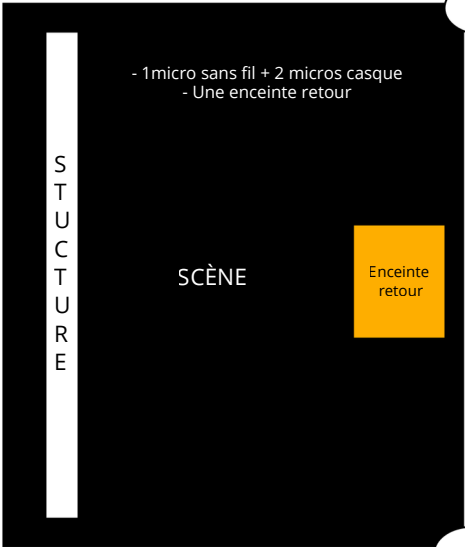

Sono et lumières



RÉGIE
Table de mix


Sono et lumières

DIMENSIONS SCÈNE

- 6m (l) x 8m (L)
- Scène en hauteur de préférence


PASSAGE CÂBLE POUR LA RÉGIE

Théâtre Premol

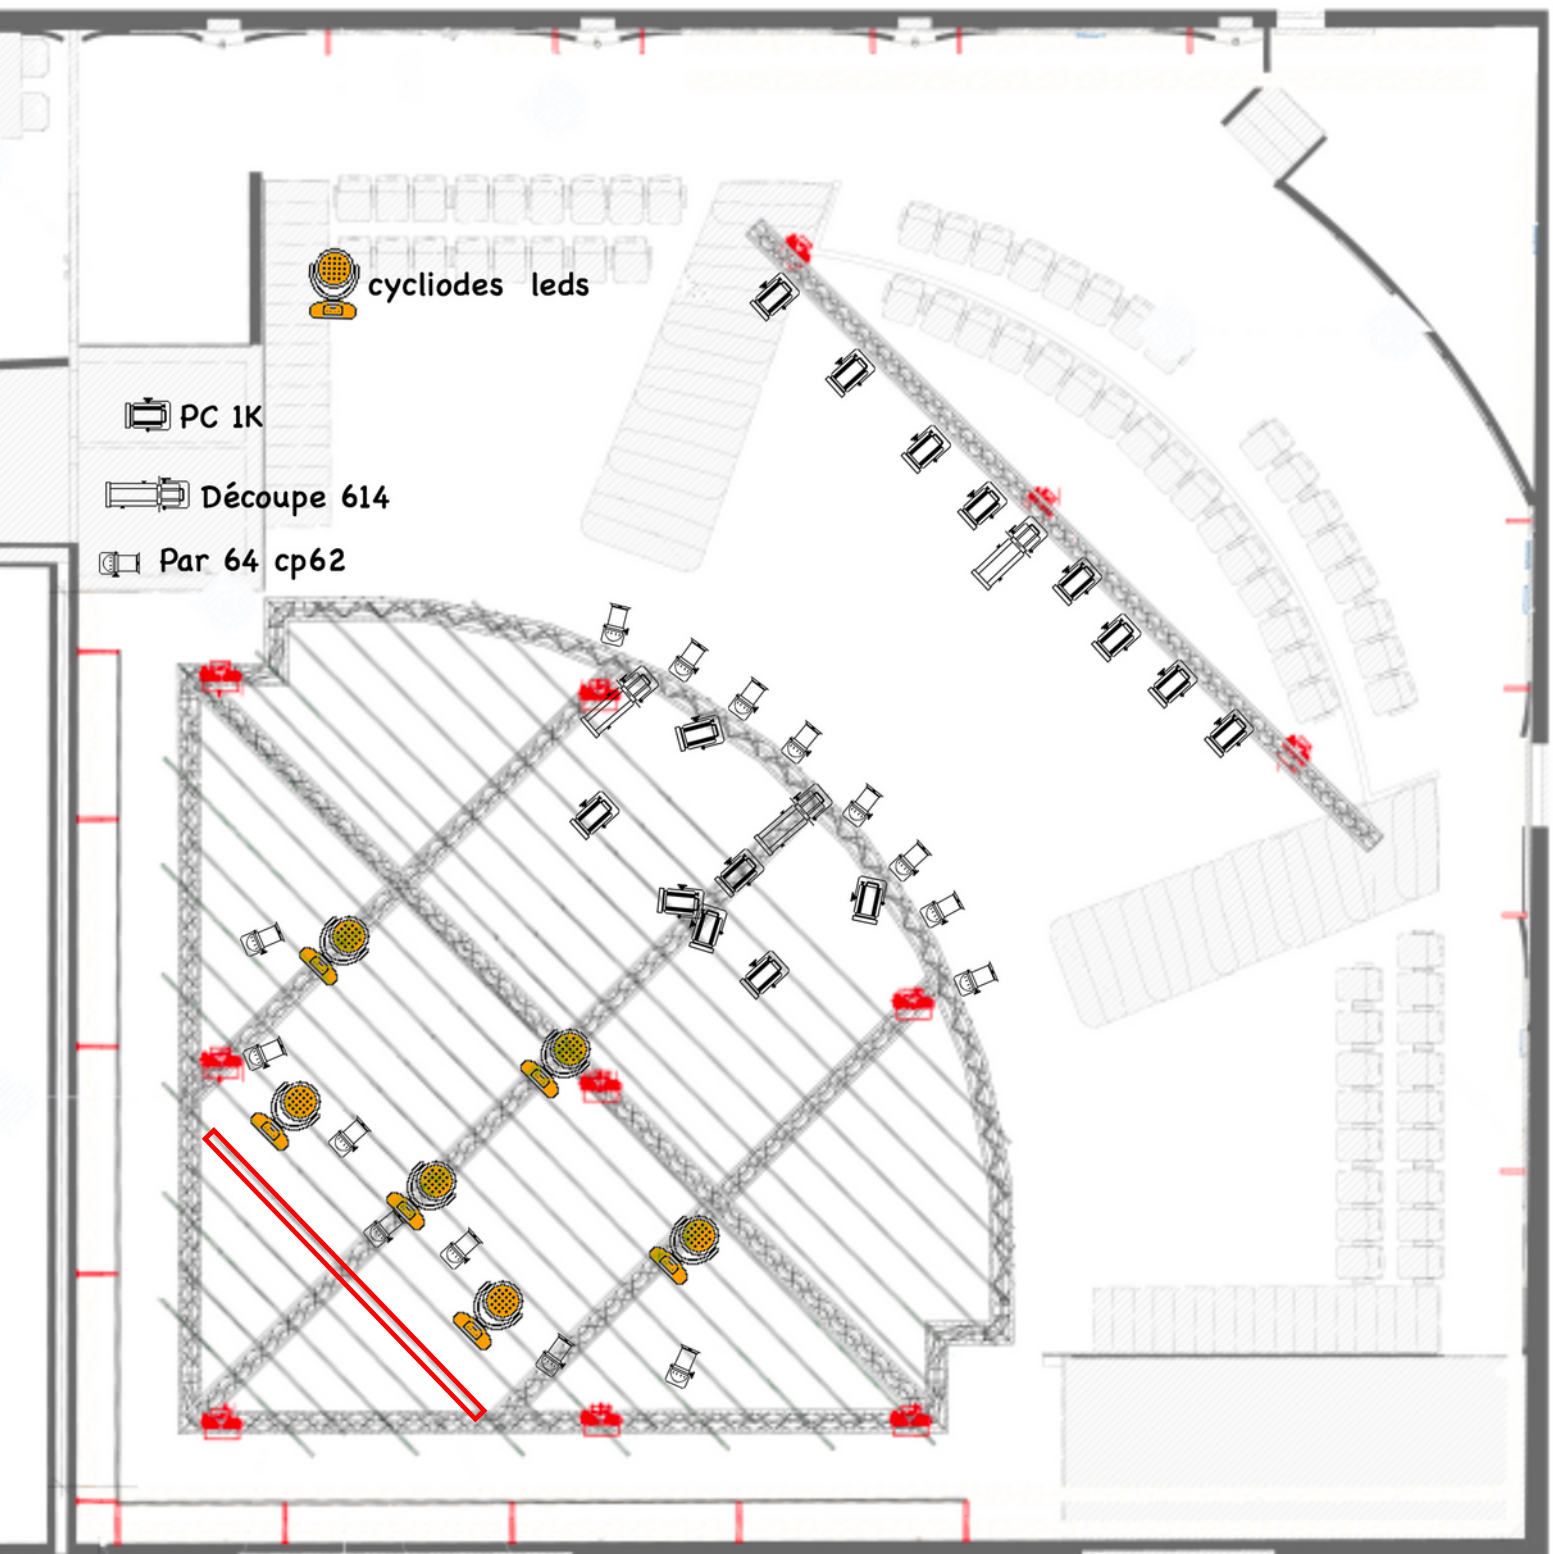

A4 - 1/100° - 1cm = 1m

Théâtre Premol

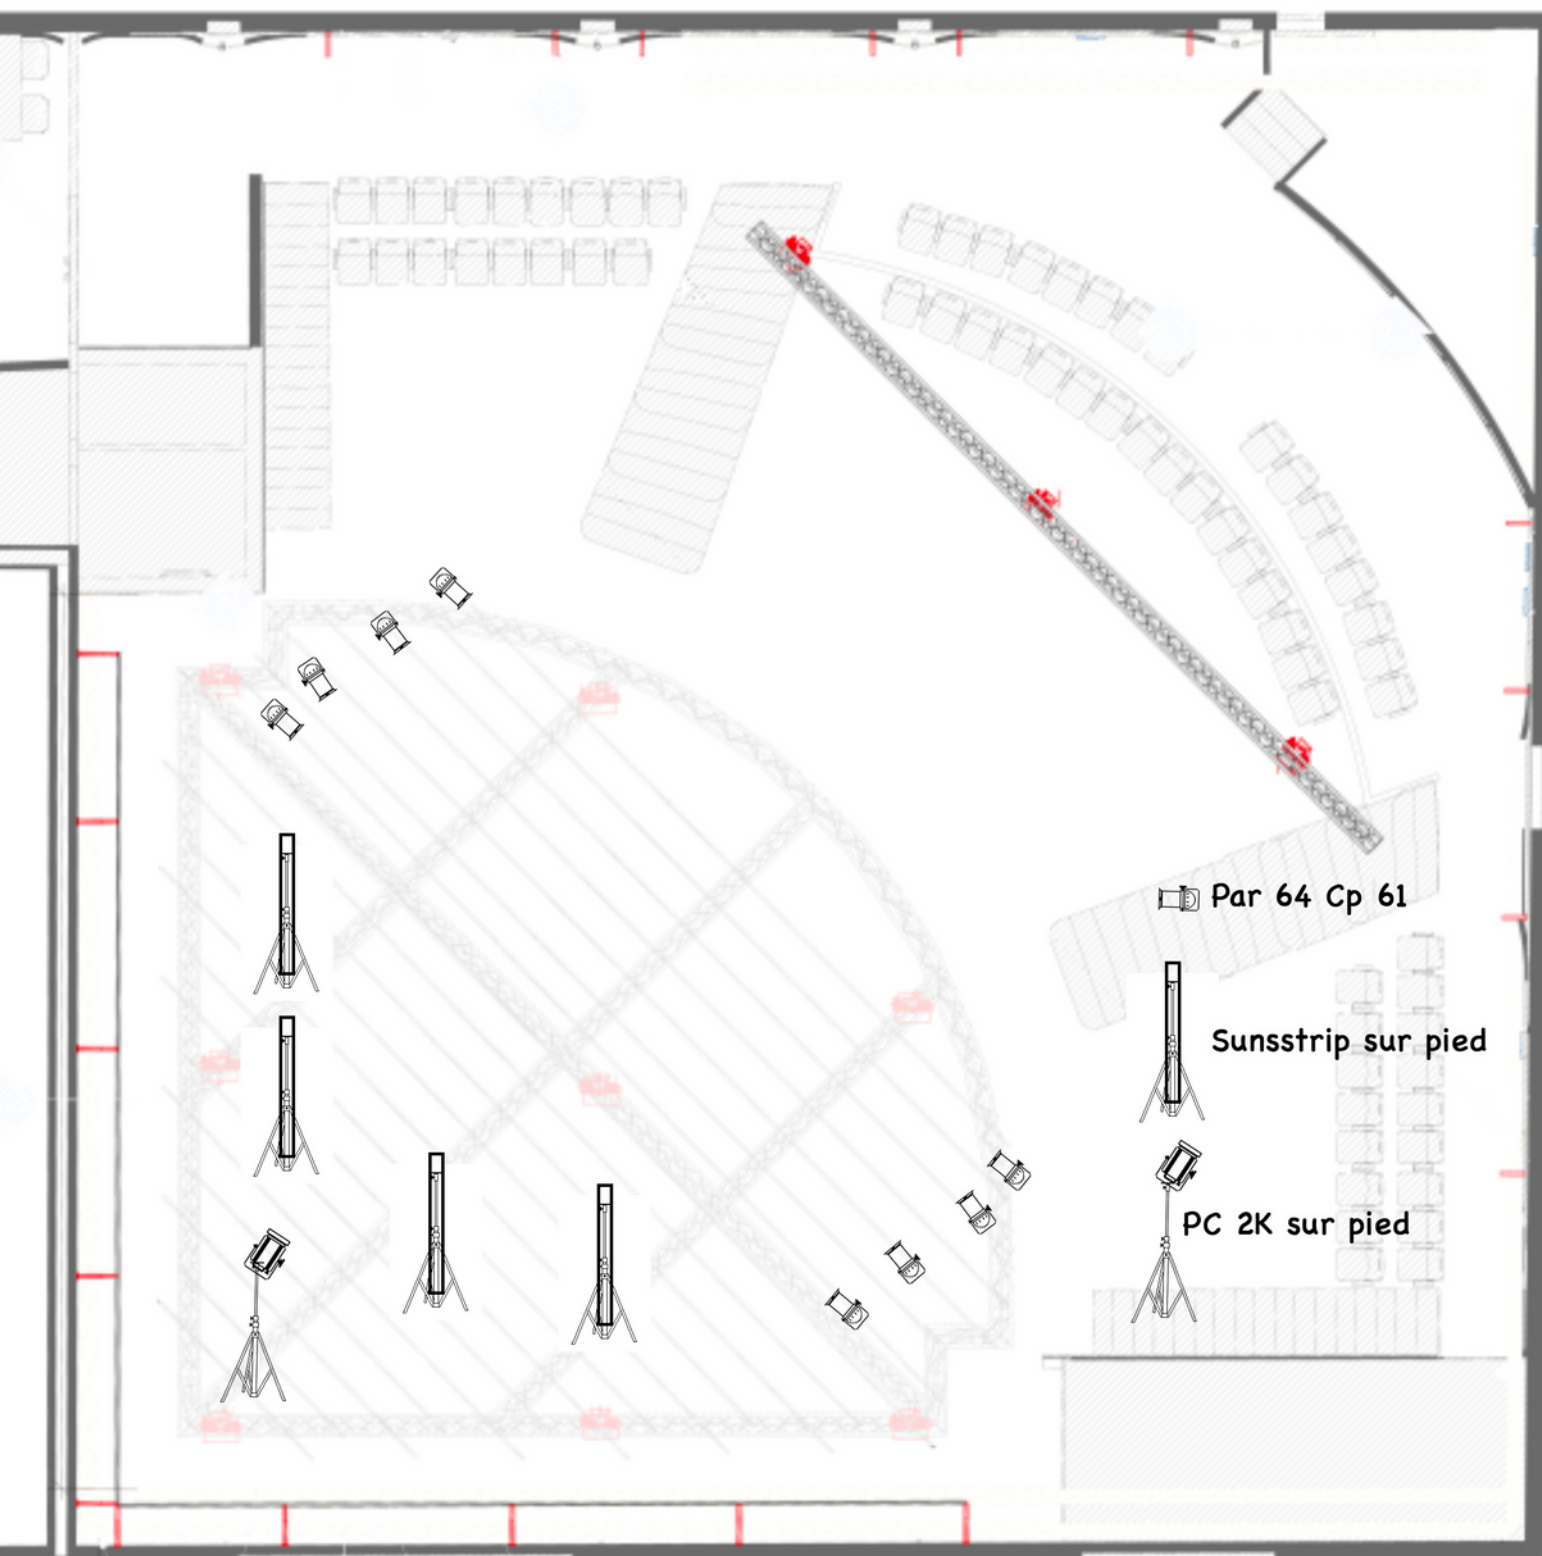

0 1 2 3 4 5 6 7 8 9 10 11 12

A4 - 1/100° - 1cm = 1m